


Secteurs de Paluden - Bel Abri

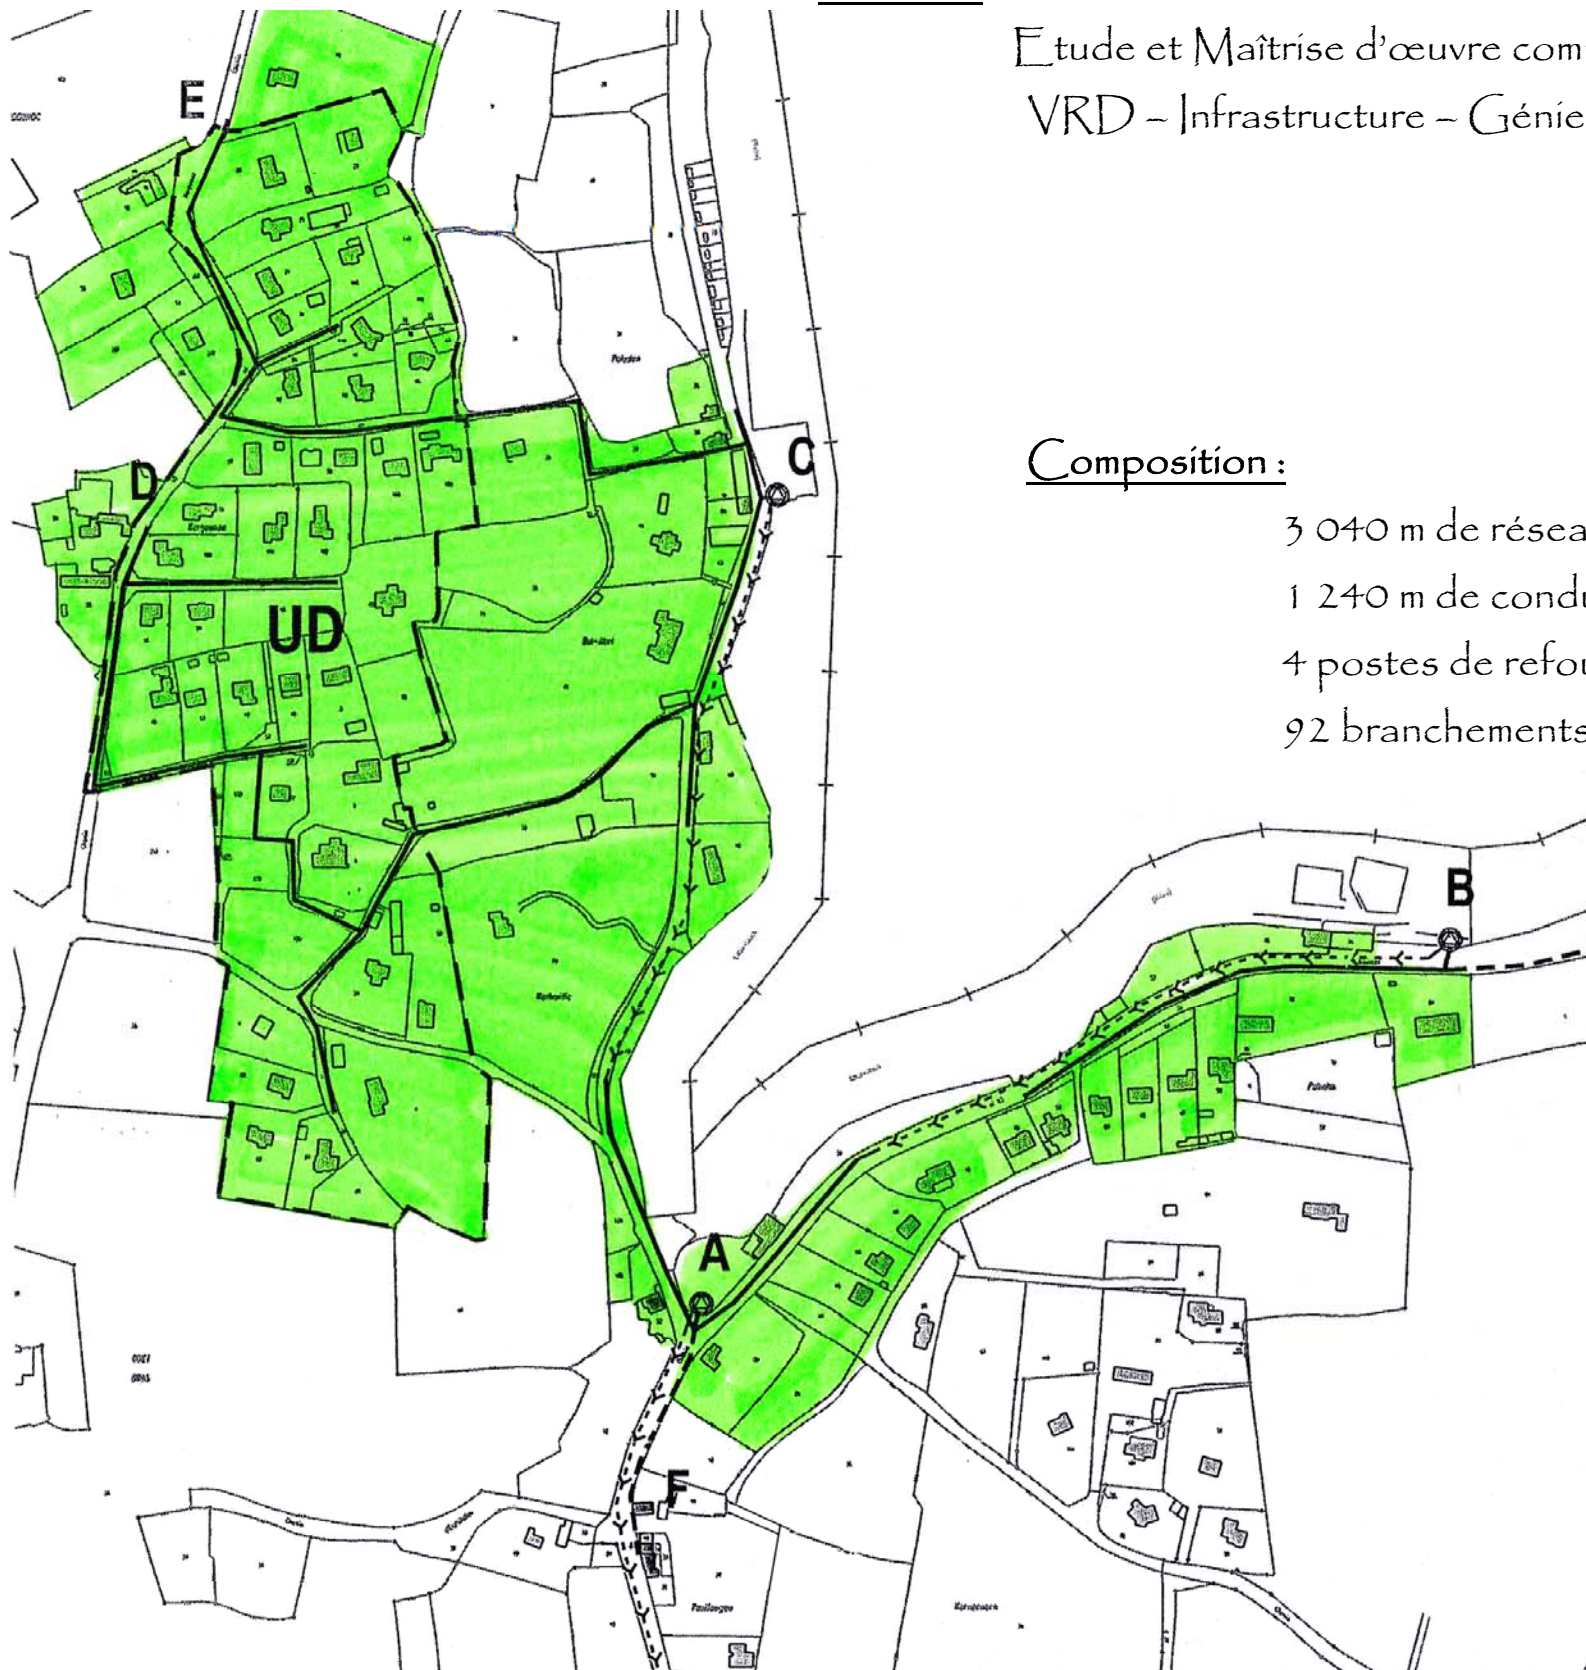

Mission :

Etude et Maîtrise d'œuvre complète
VRD - Infrastructure - Génie civil

Composition :

3 040 m de réseaux gravitaires
1 240 m de conduite de refoulement
4 postes de refoulement
92 branchements

Lannilis (29)

Etude en cours
2008 - 2009

Estimation financière affectée aux travaux : 1 391 600€ Ht

Secteurs de Kermeur

